Projekt instalacji technologicznej Stacji Uzdatniania Wody w Sycewicach
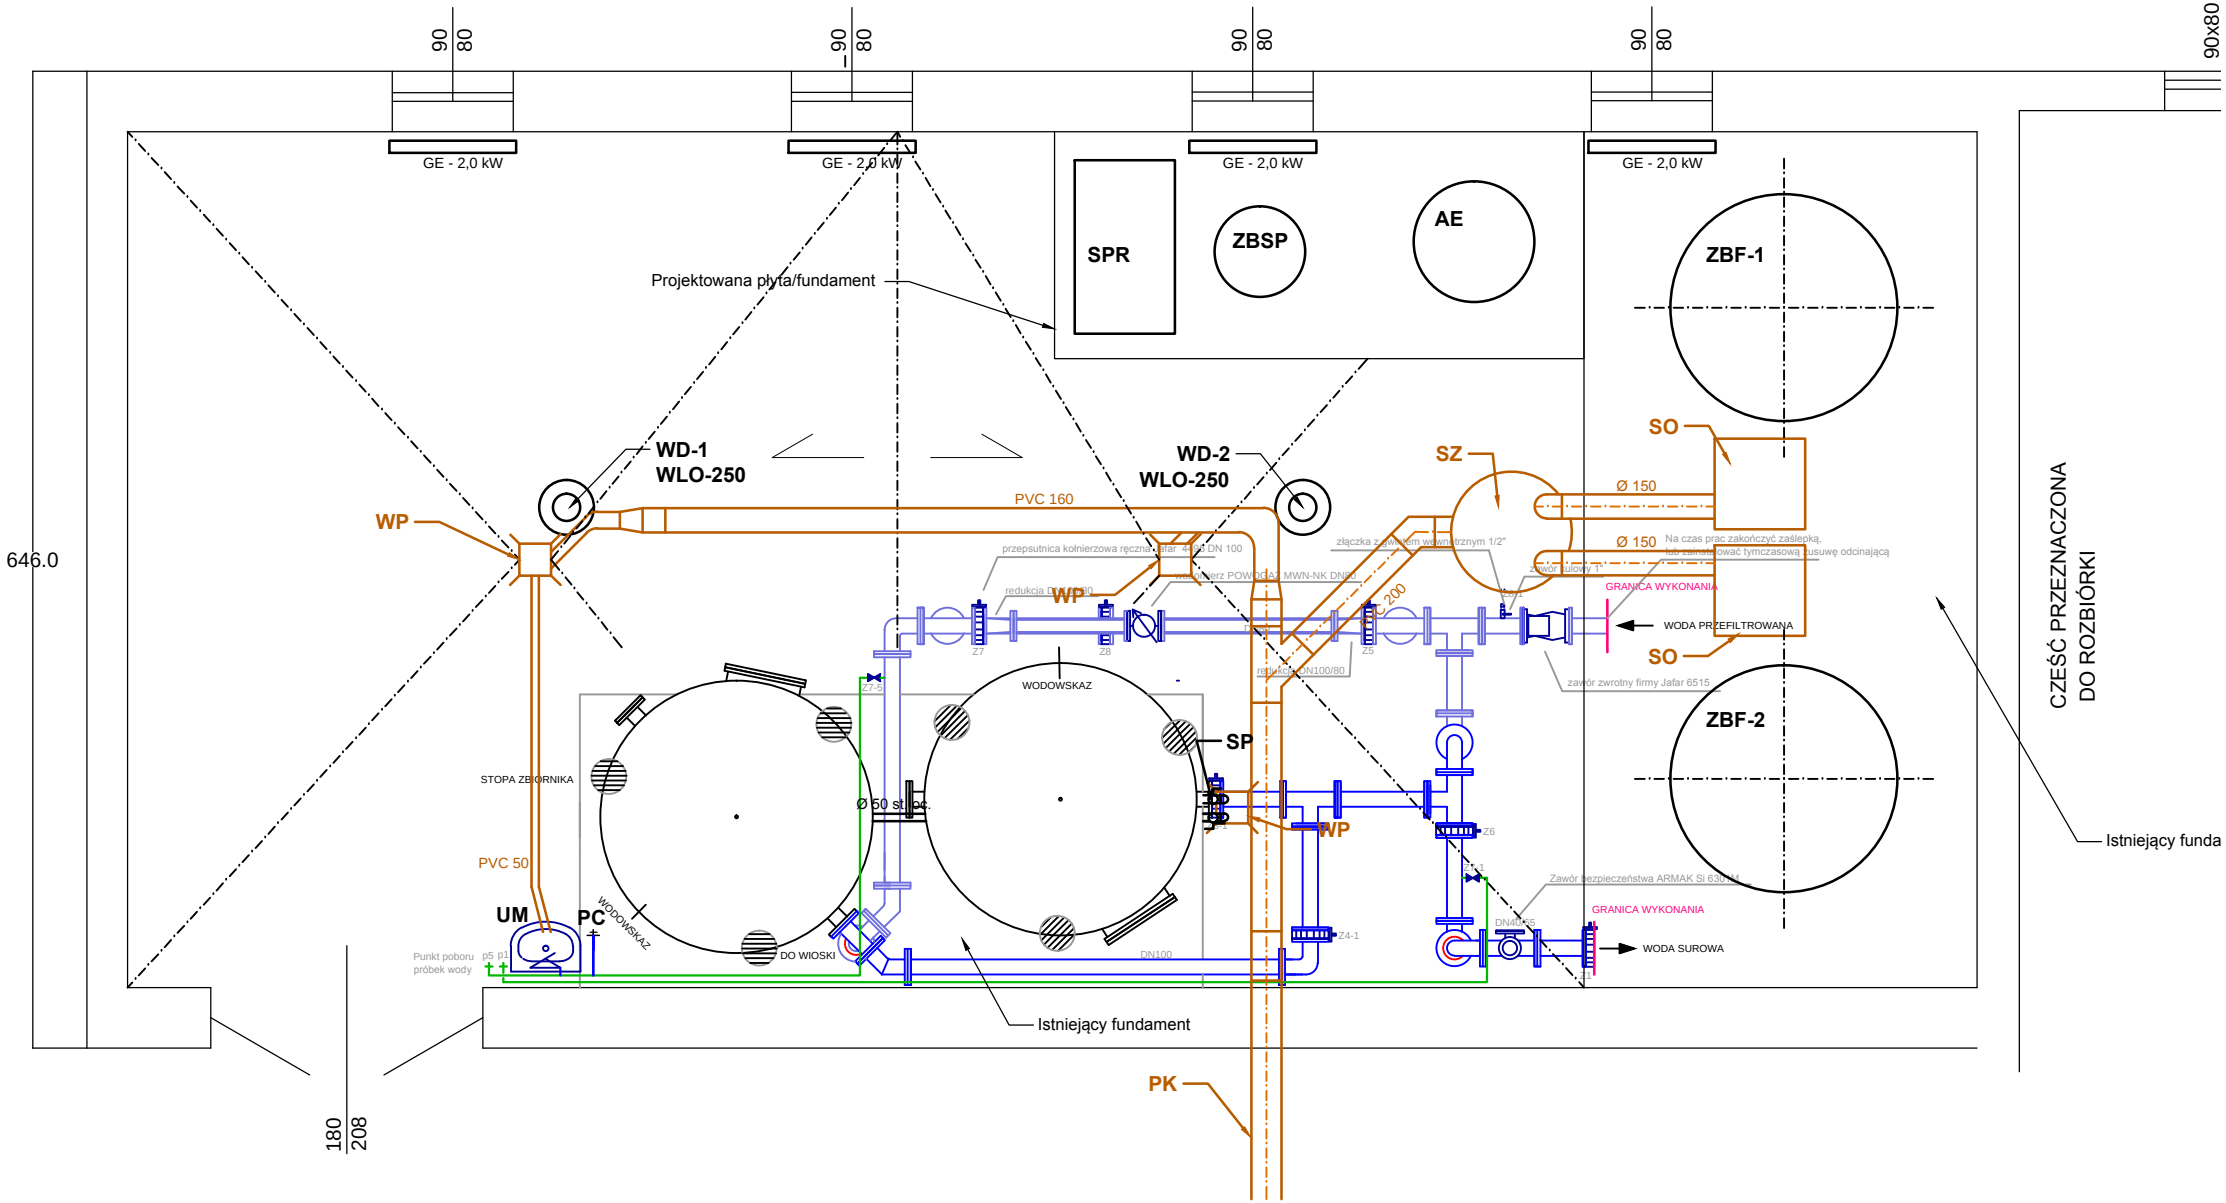
RZUT